




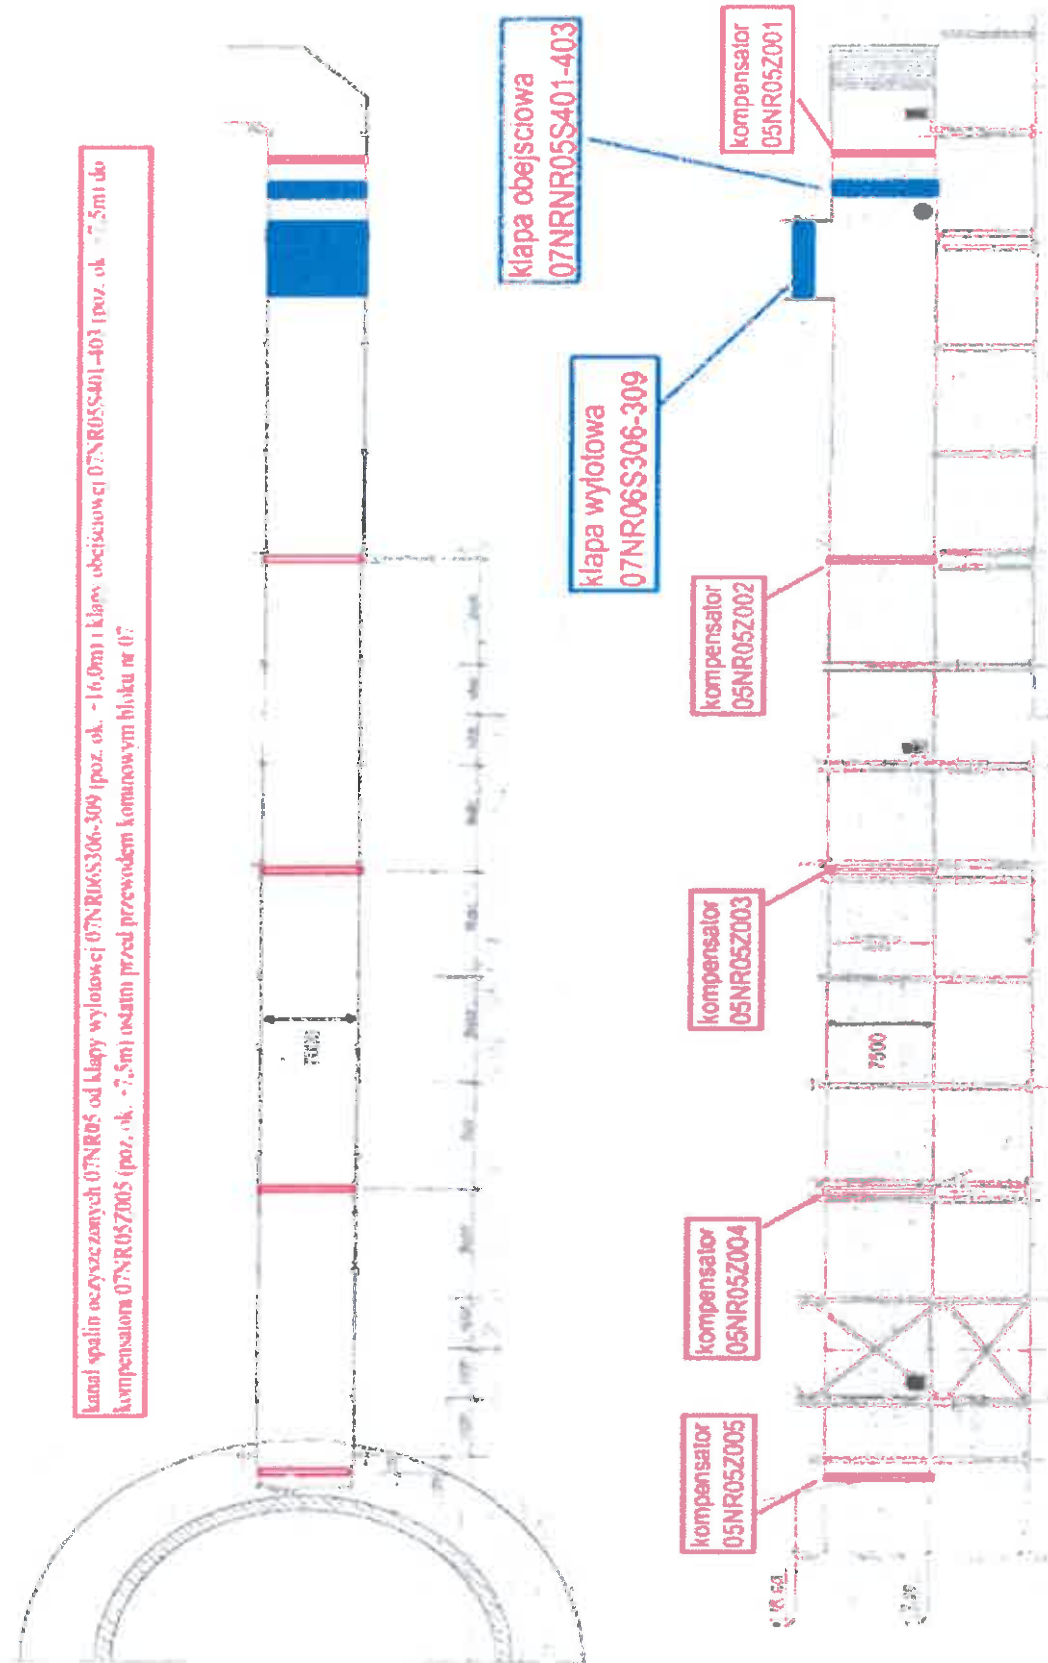


kanal spalin oczyszczonych 07NR05 od klapy wylotowej 07NR06S306-309 (poz. ok. -16,0m) i klapy obejściowej 07NR05S401-403 (poz. ok. -7,5m) do kompensatora 07NR05Z005 (poz. ok. -7,5m) instalacji przed przewodem komunikacyjnym bloku nr 07

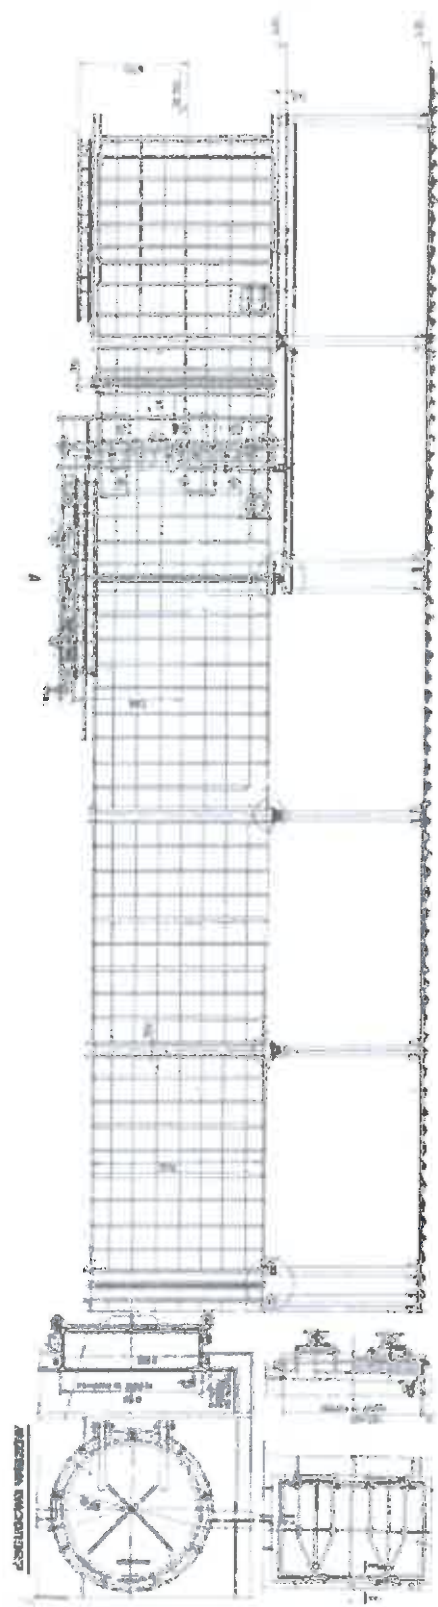

kanal spalin oczyszczających 07NRK05 od klapy wylotowej 07NRK05 100-100 (poz. ok. +16,0m) i klapy obejściowej 07NR05S401-403 (poz. ok. +17,5m)
 460 kompensatora 07NR05Z002 (poz. ok. +7,5m) w kierunku przewodu kominowego bloku nr 0

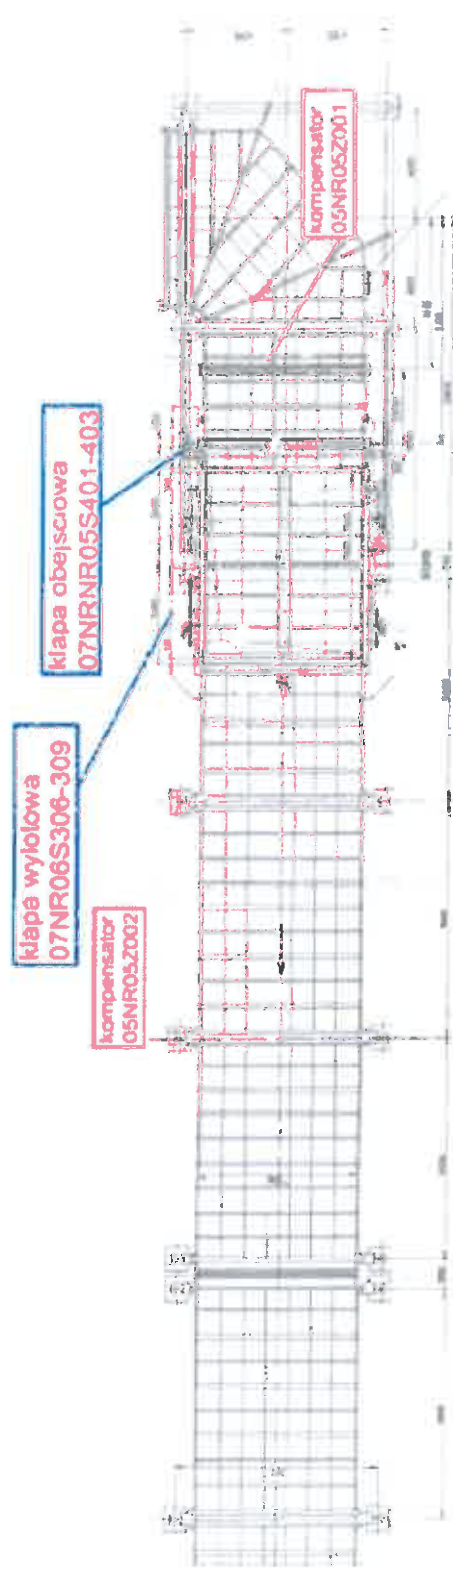

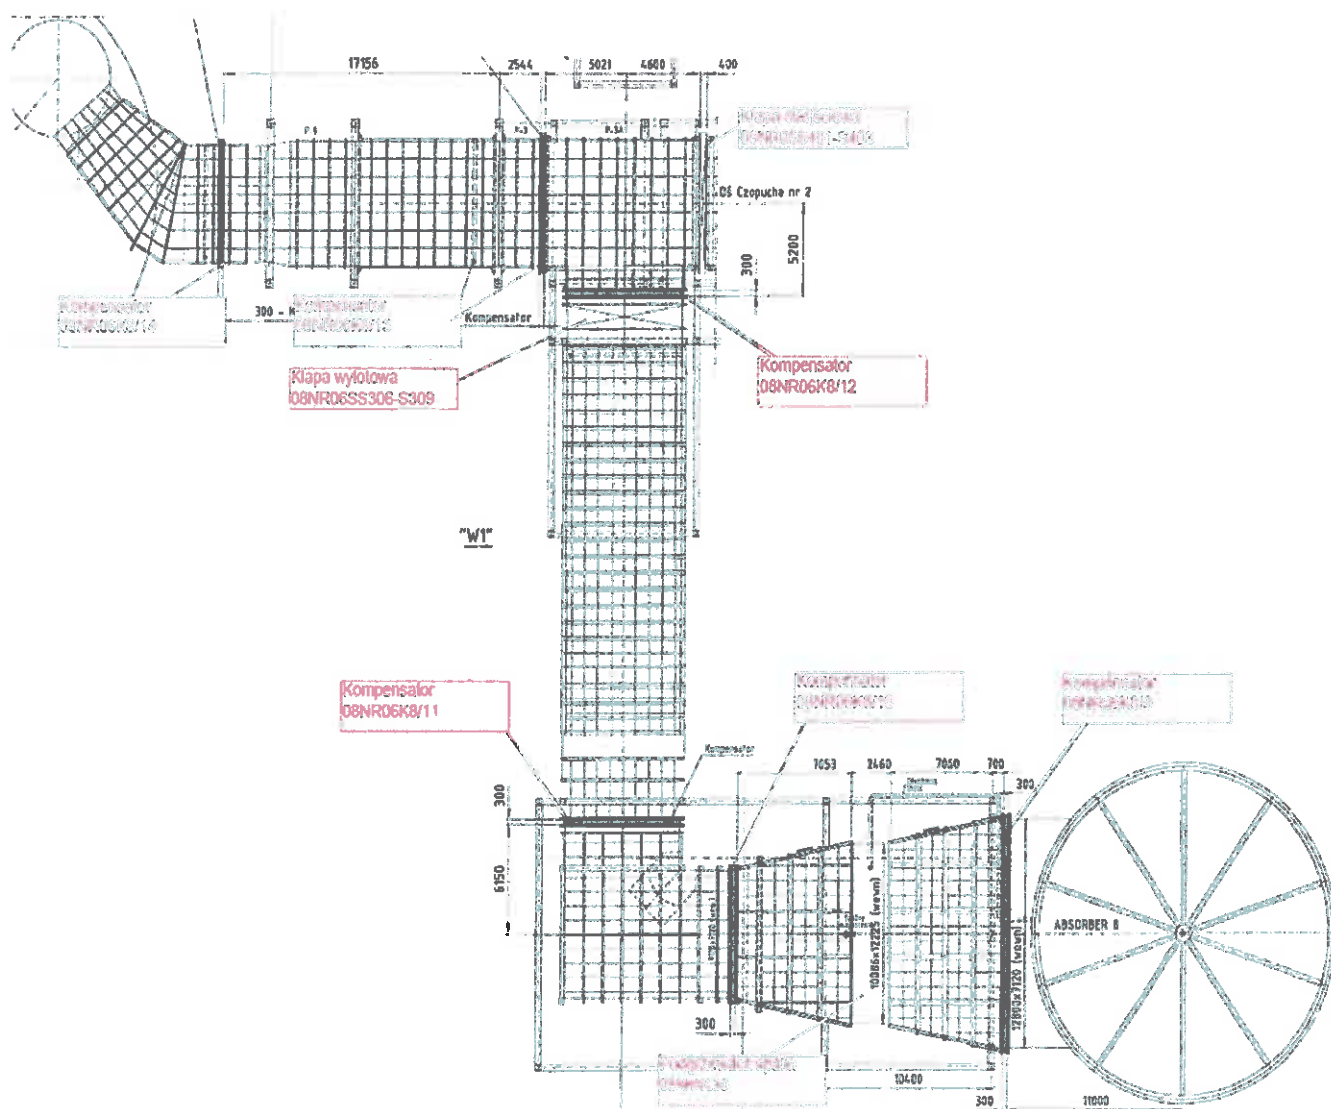

Widok z góry kanału 08NR05 i 08NR06

