


1.OPZ blok nr 05 Rysunek nr 1 – kanał spalin bloku nr 05, czopuch przed przewodem kominowym bloku nr 5

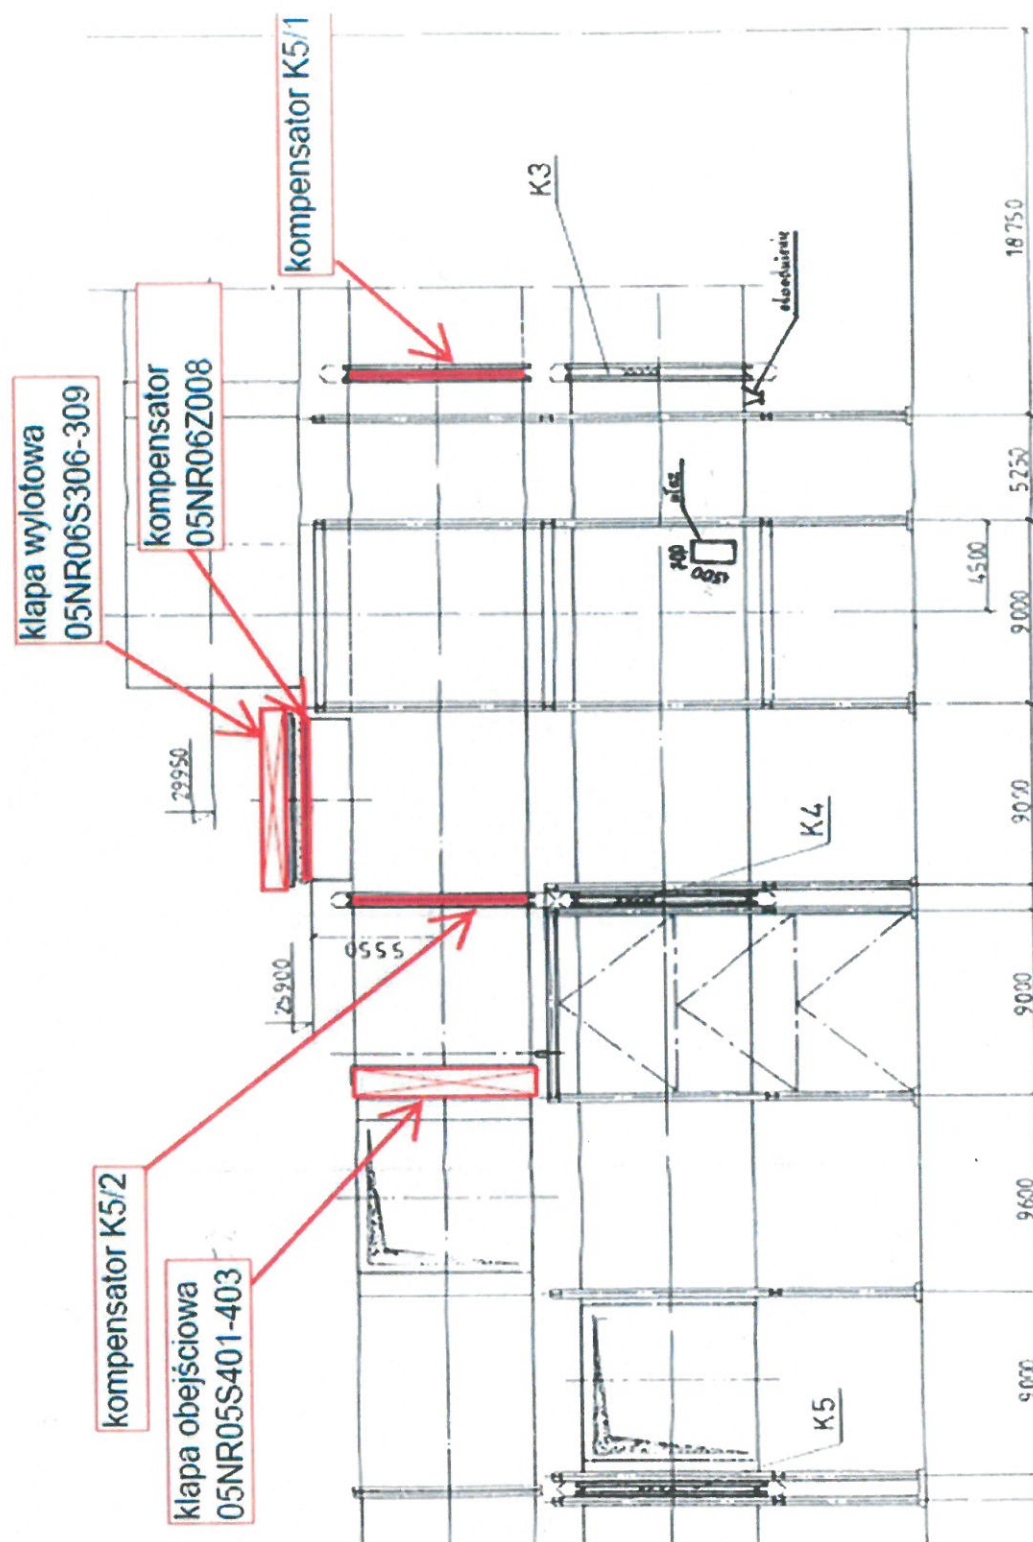

2. OPZ blok nr 05 Rysunek nr 2 – kanał spalin bloku nr 05, czopuch przed przewodem kominowym bloku nr 5 (widok z góry)

